


# 供給計画図

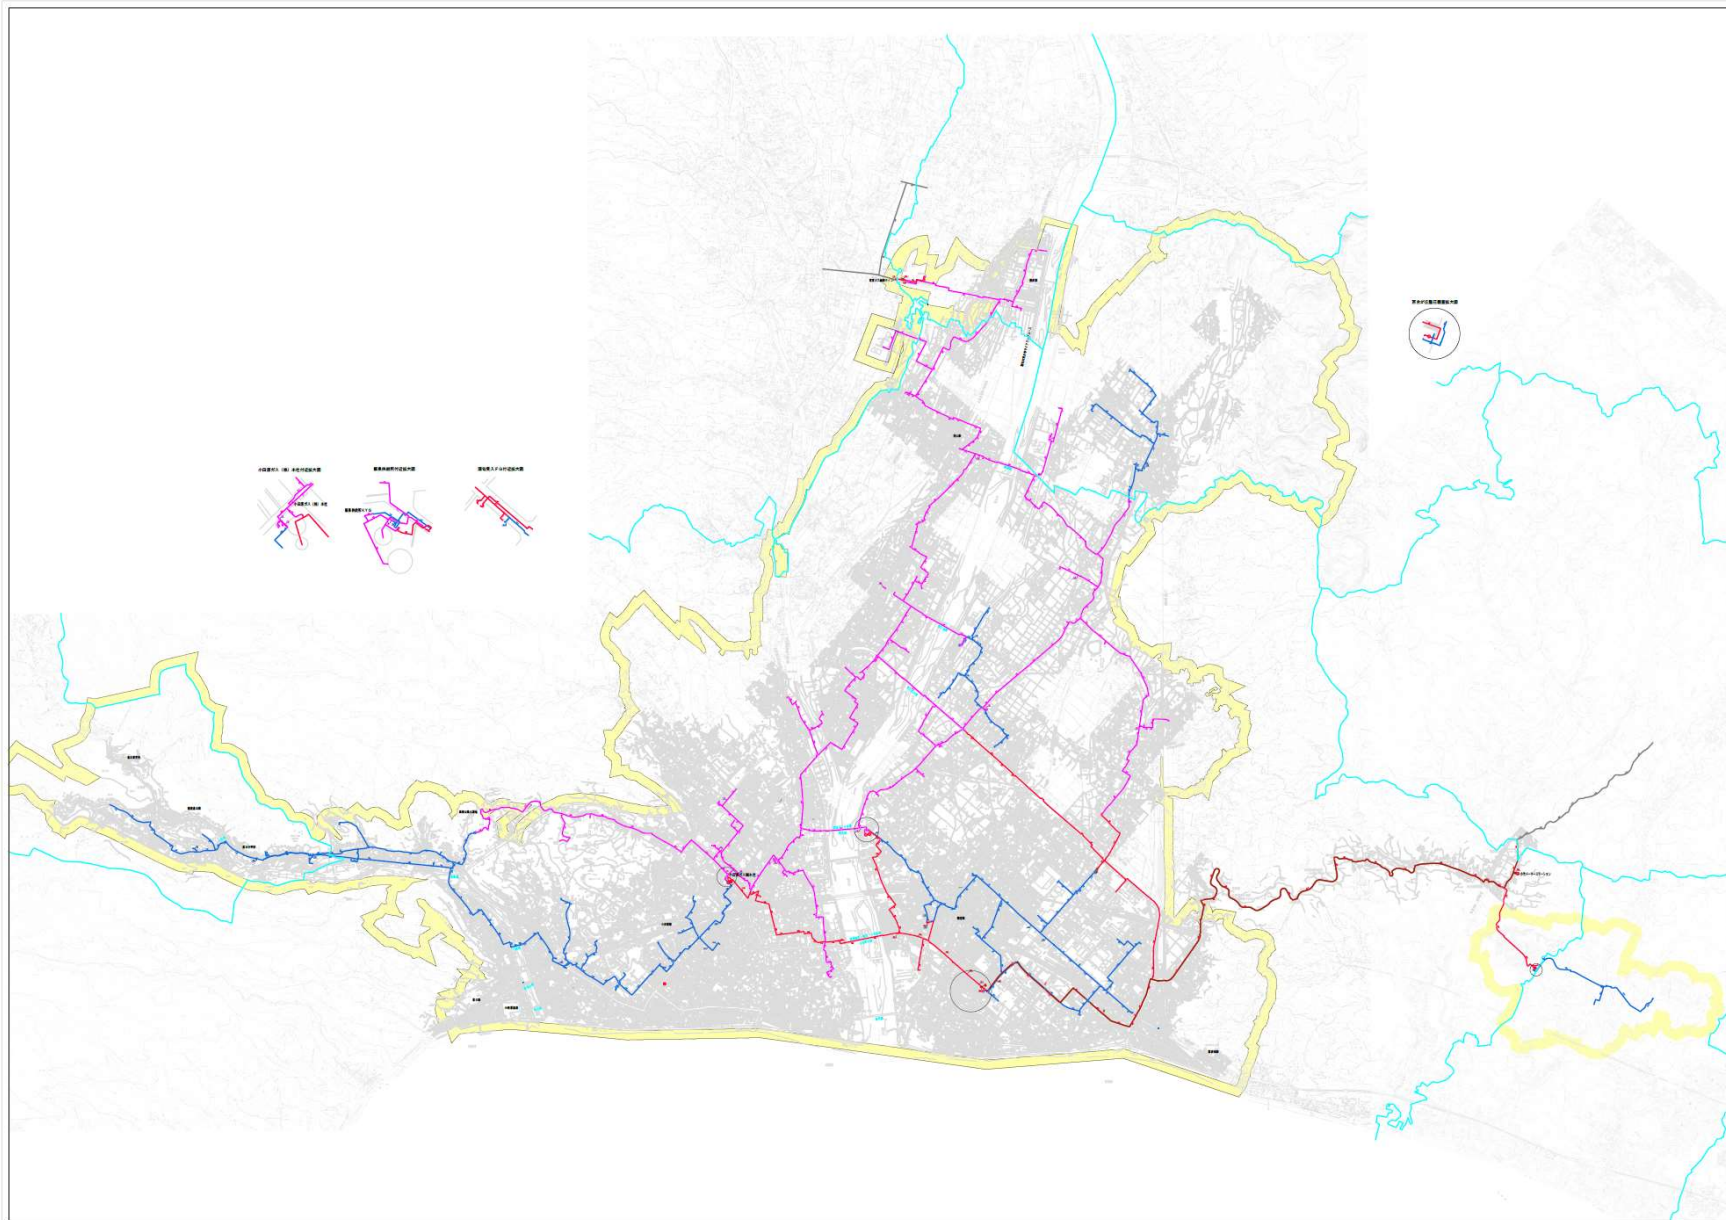

- 供給区域
  - 開発地区
  - 本社
  - 営業所
  - メーター
  - メーターション
  - エコステーション
  - 圧力測定所
  - 外電
  - 浄水器
  - 路線バルブ
  - 管径変更位置
  - ブロックバルブ
  - 地区整圧器
  - 専用整圧器
  - ガスホルダー
- ブロックライン
- ＜ガス導管＞
- YMA 0.97MPa (輸送導管)
  - MA1 0.67MPa
  - MA2 0.49MPa
  - MB 0.28MPa
  - LP
  - 東京ガスライン
  - 中圧計画管
  - 低圧計画管



小田原ガス株式会社